



京都府内における位置関係の図面

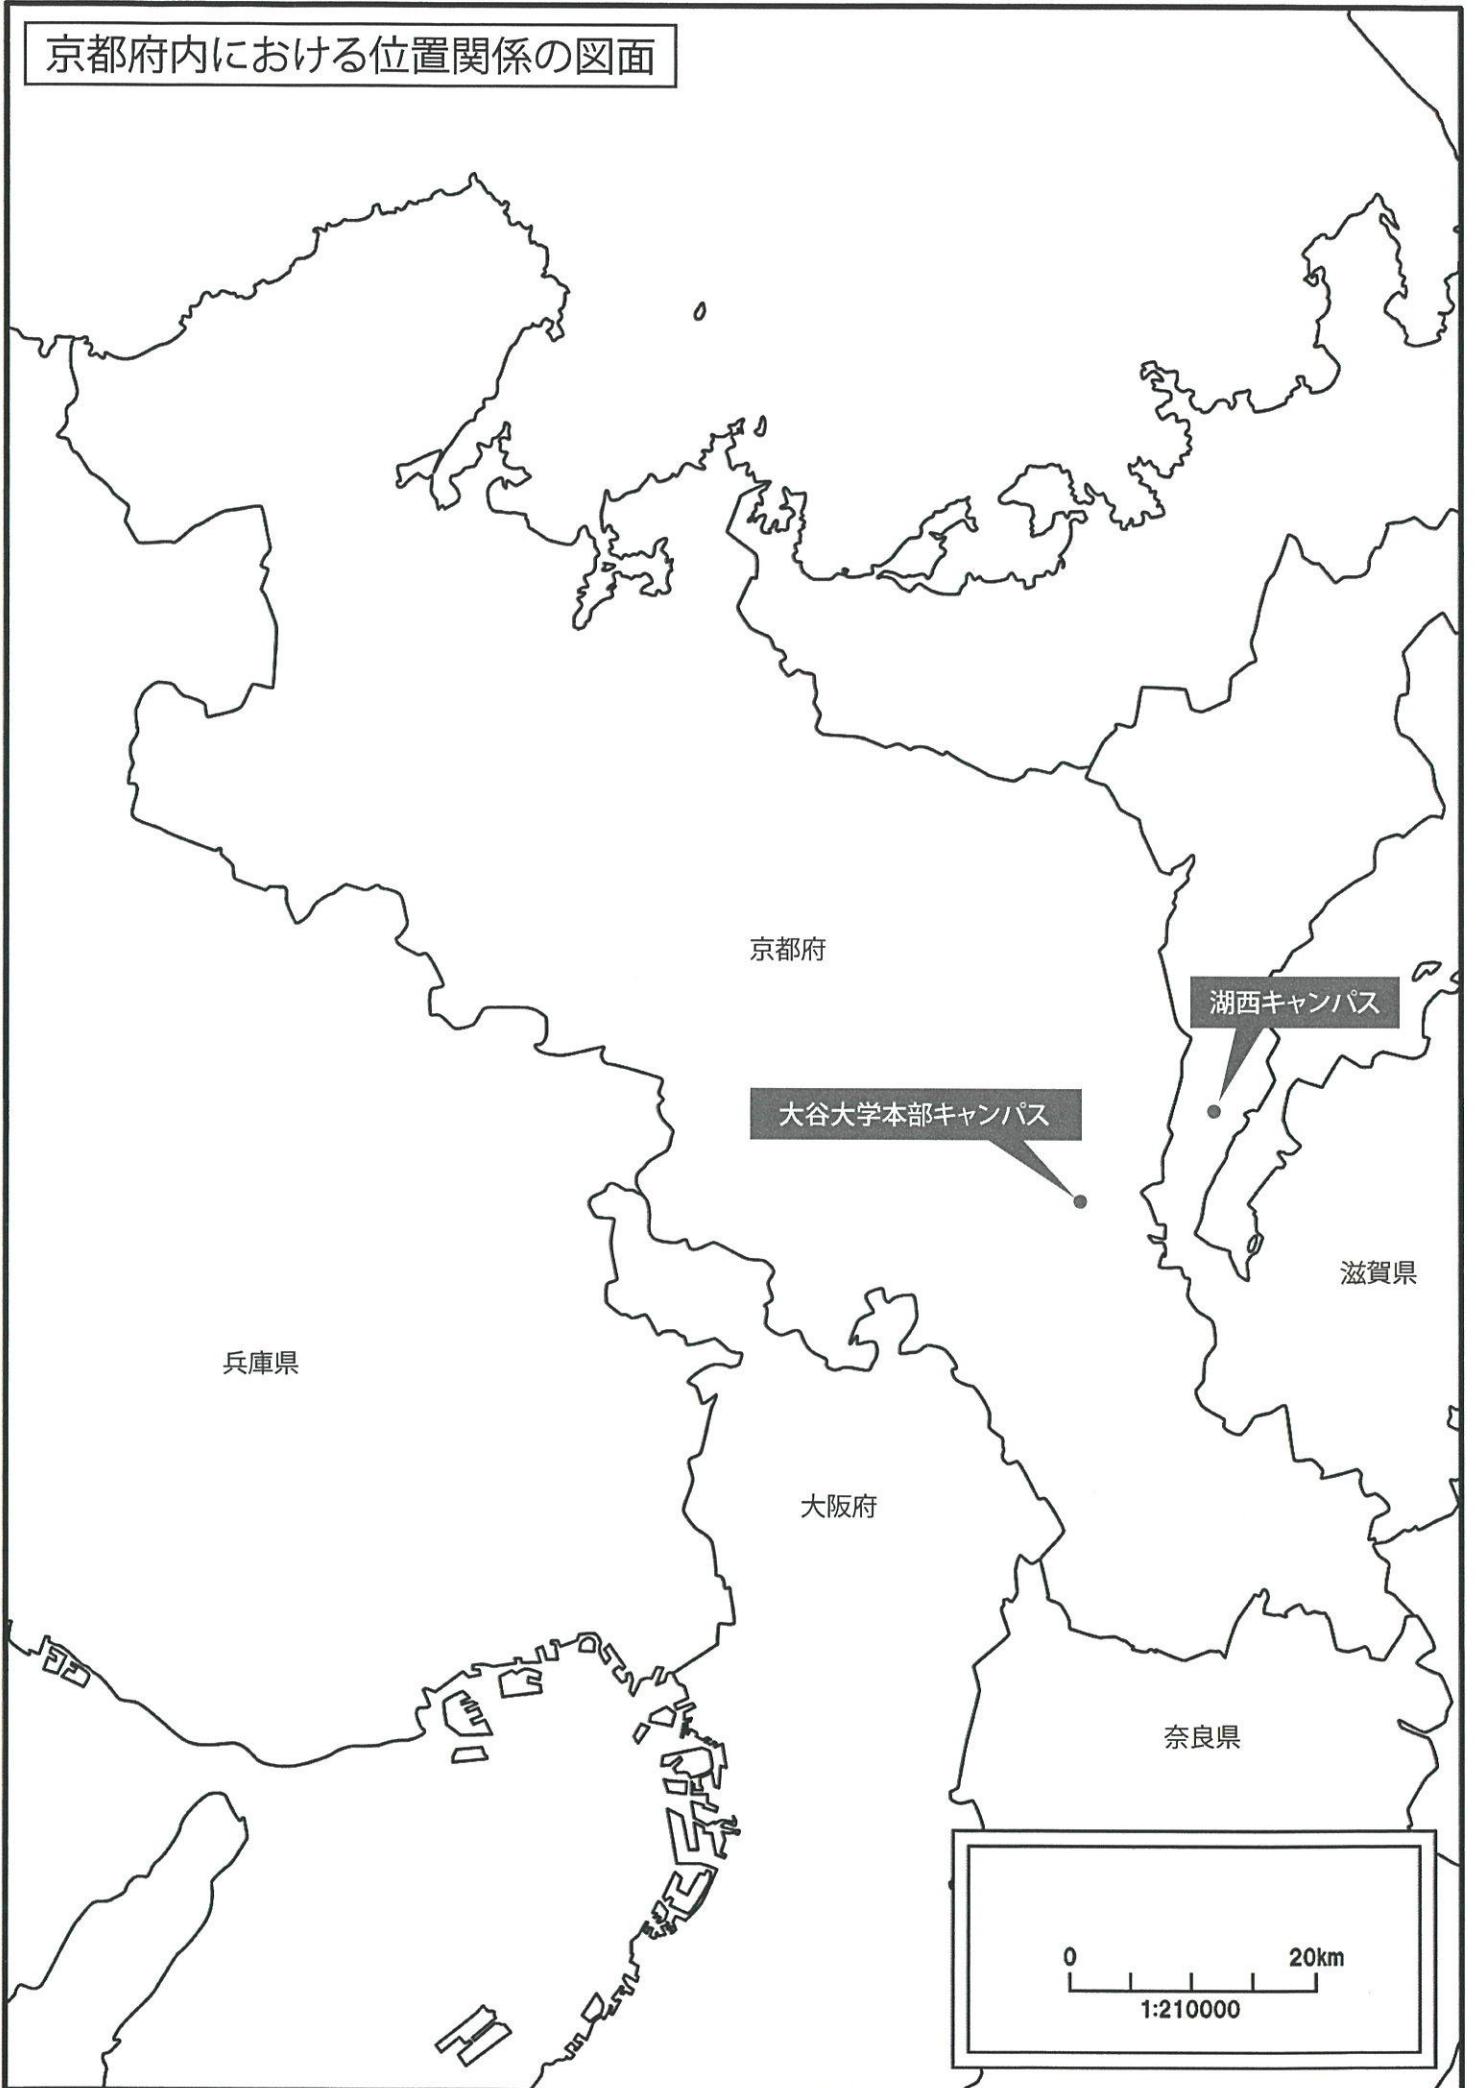

大学施設位置図（湖西キャンパス）




最寄り駅からの距離、交通機関及び所要時間がわかる図面

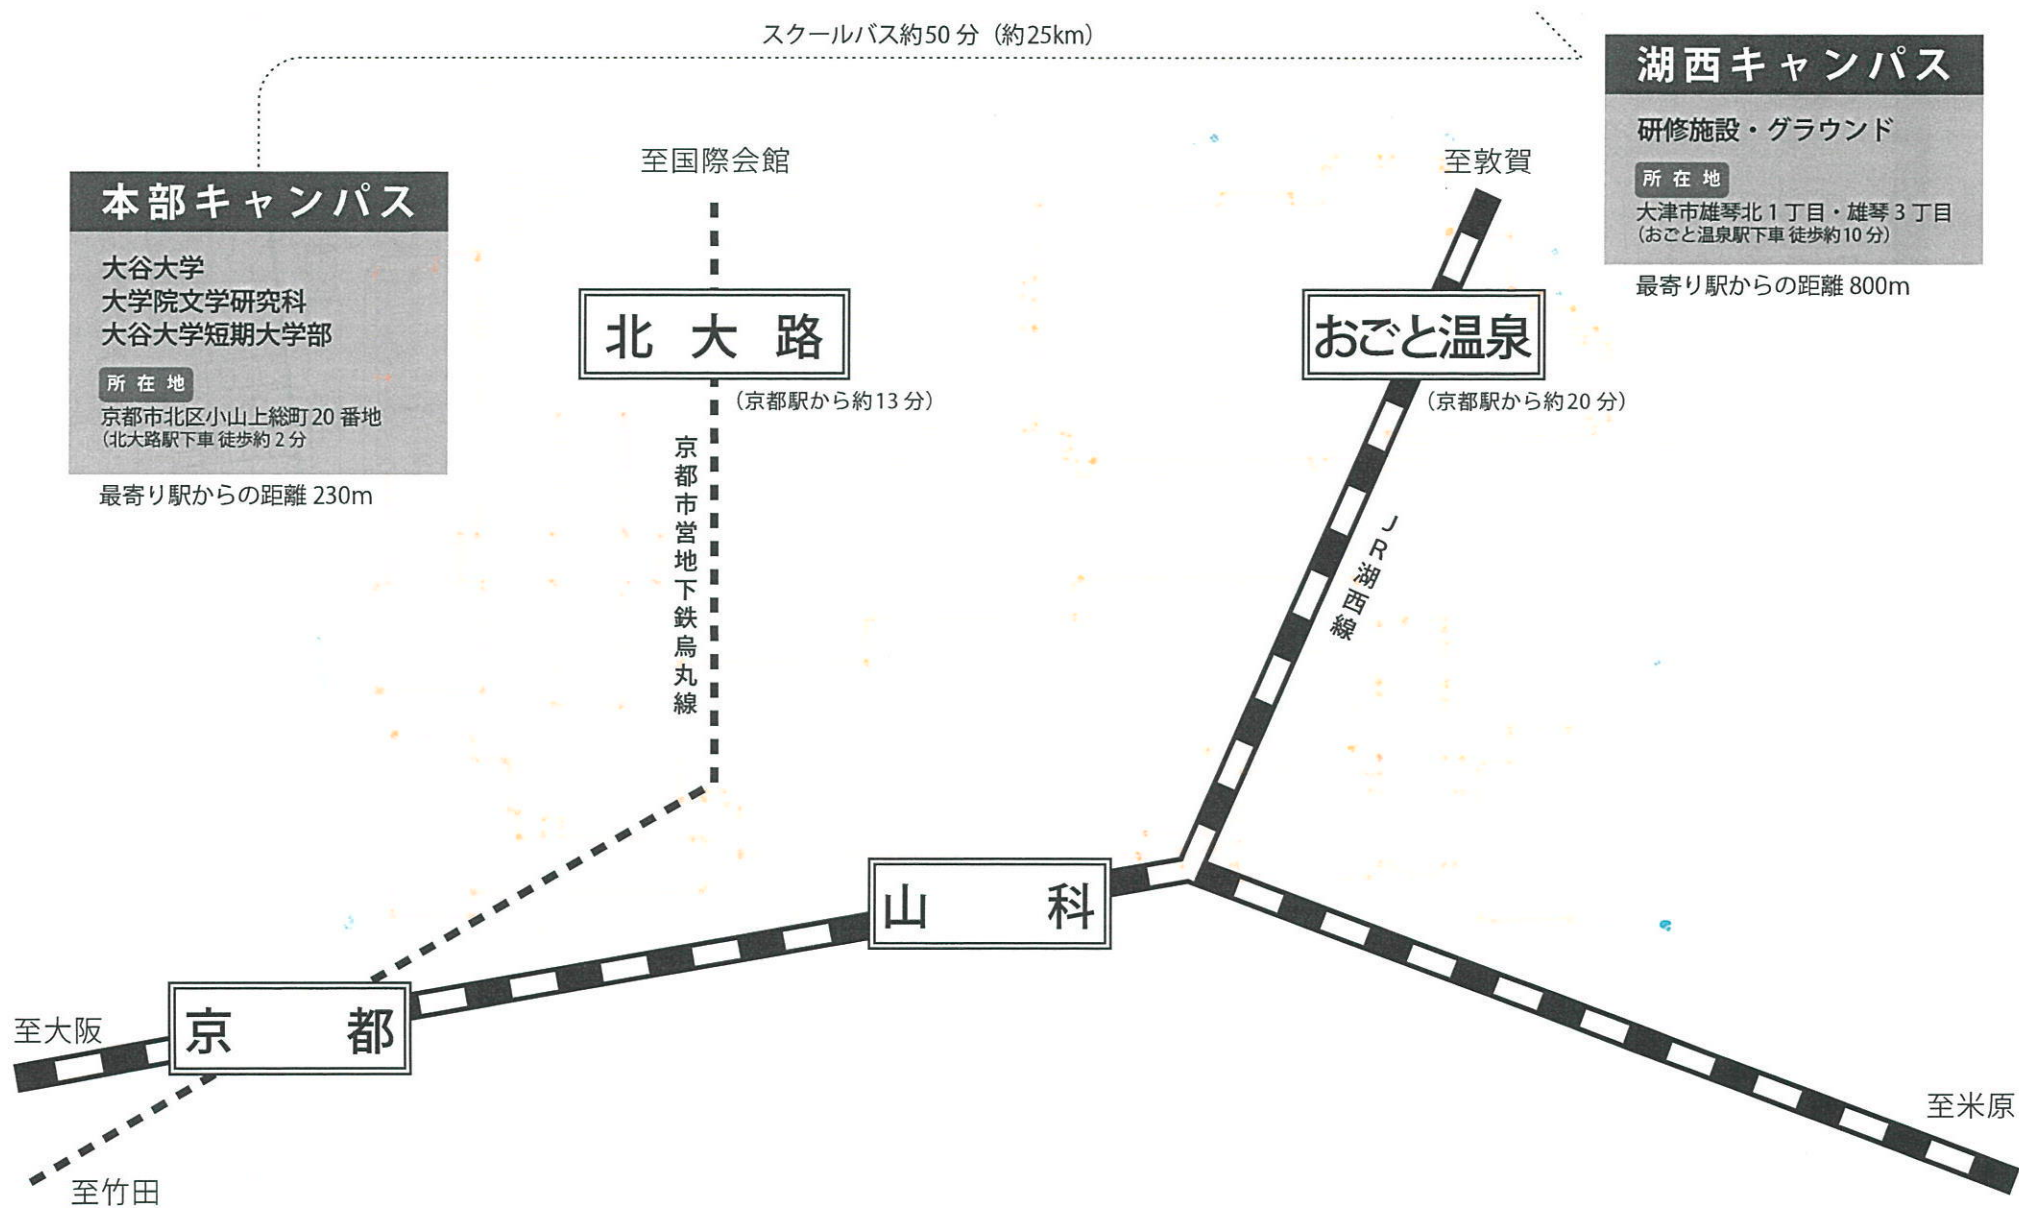

本部キャンパス建物配置図

【注記】

- …「校舎」: 大谷大学・短期大学部共用
- …「校地」: 大谷大学・短期大学部共用

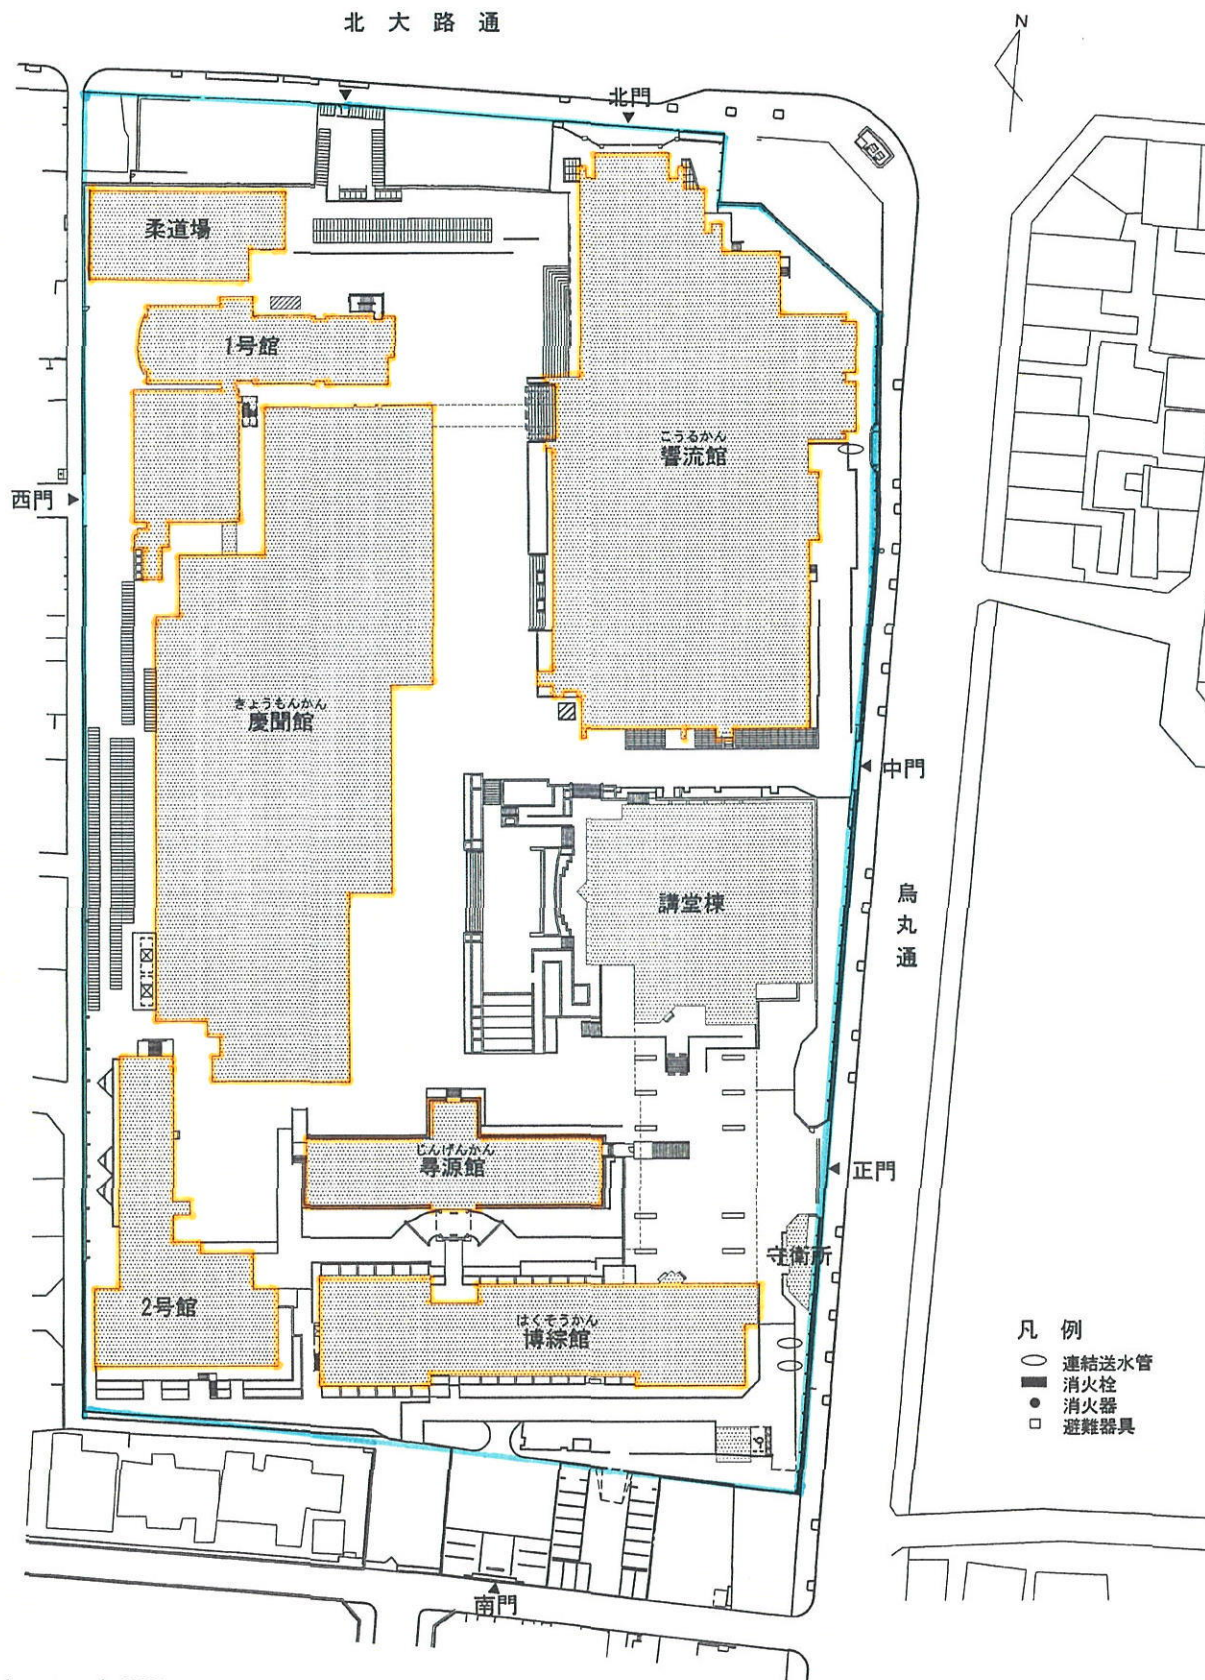

Scale 1 : 1,200

東側キャンパス建物配置図

【注記】

- ...「校舎」: 大谷大学・短期大学部共用
- ...「校地」: 大谷大学・短期大学部共用



Scale 1 : 1,200

区分	校地面積(m ²)	校舎面積(m ²)
本部キャンパス	43,240.09	53,597.58

湖西キャンパス建物配置図

